

物件概要書（賃貸）



株式会社ティー・ステーション

所在地	大阪府摂津市千里丘1丁目703
建物名称	ブライトテラス摂津千里丘サウス 新築計画
賃貸面積	約 82.31 m ² (約 24.9 坪)
敷金	相談
賃料（消費税別）	相談
契約形態	定期建物賃貸借
最寄り駅	JR 東海道線 千里丘駅 徒歩1分
現況	工事中
引渡状態	スケルトン
引渡時期	2027 年秋予定
備考	・ 24時間営業不可

大阪府知事（4）第53828号


株式会社ティー・ステーション

大阪市淀川区西中島3丁目12-15


第5新大阪ビル607号

電話 06-6305-8287 fax06-6305-8288

担当者 田村 清幸 携帯 090-4901-8405

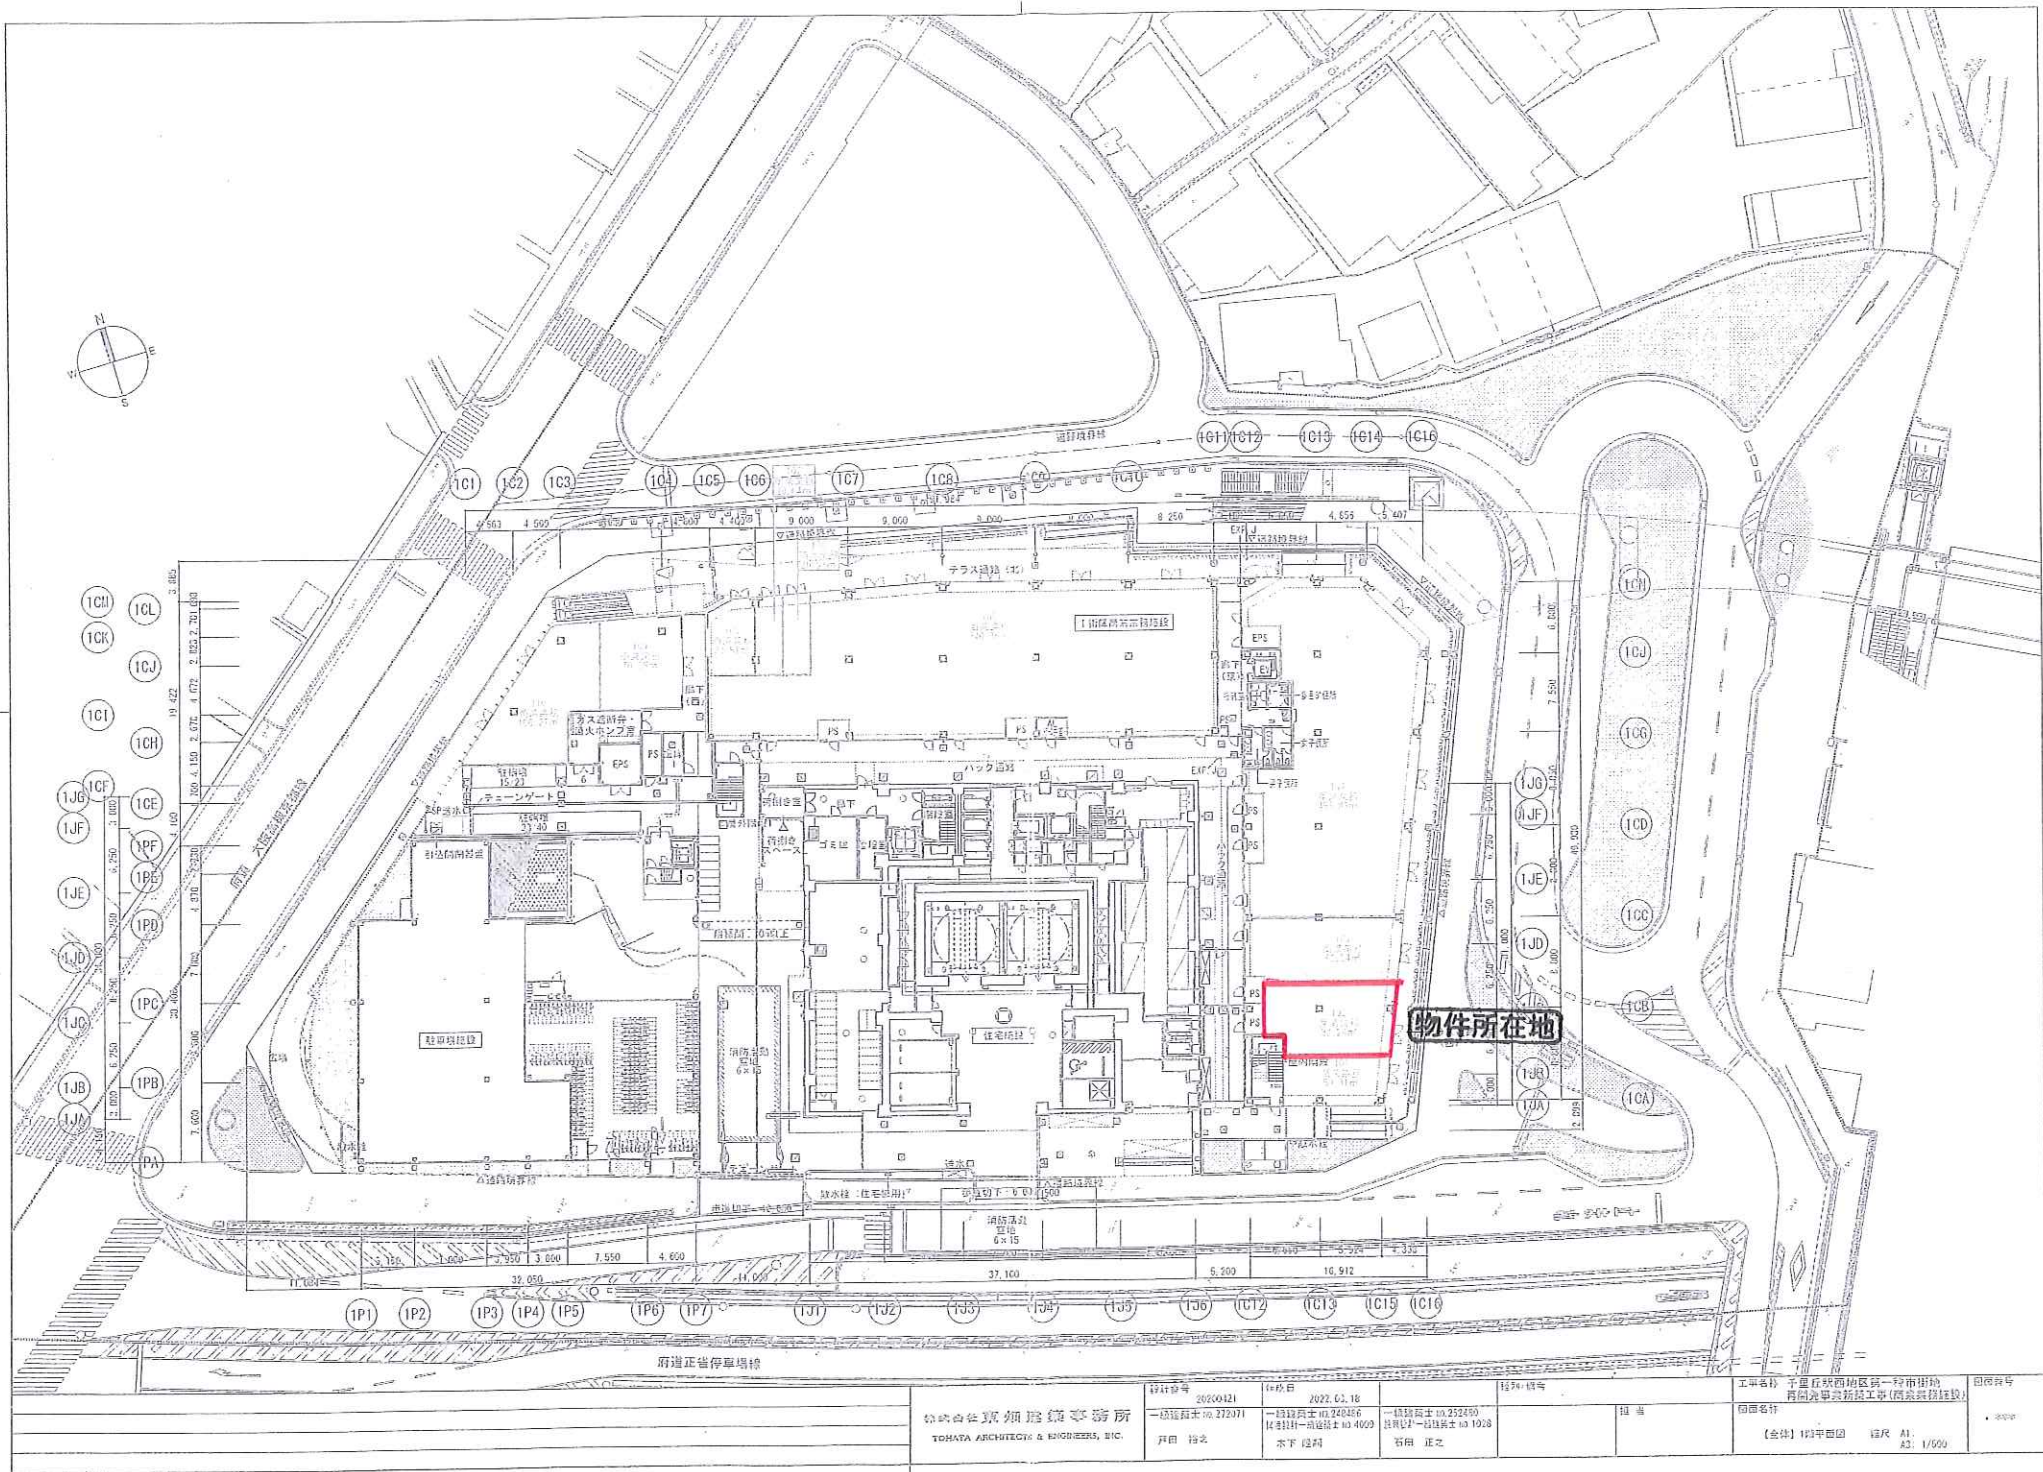

設計者 株式会社 東海建設事務所 TOHATA ARCHITECTS & ENGINEERS, INC.	設計番号 202000421	設計日 2022.02.18	図面番号 15号・16号	工事名 千葉県西地区第一種市街地 再開発事業新築工事(商業施設建設)	図面枚数 1/500
	一級建築士 No. 272071 戸田 裕之	一級建築士 No. 240486 佐藤 正之 一級建築士 No. 4009 石川 正之	一級建築士 No. 252450 佐藤 正之 一級建築士 No. 1018	図面名称 【全体】103平面図	縮尺 A1: A3: 1/500

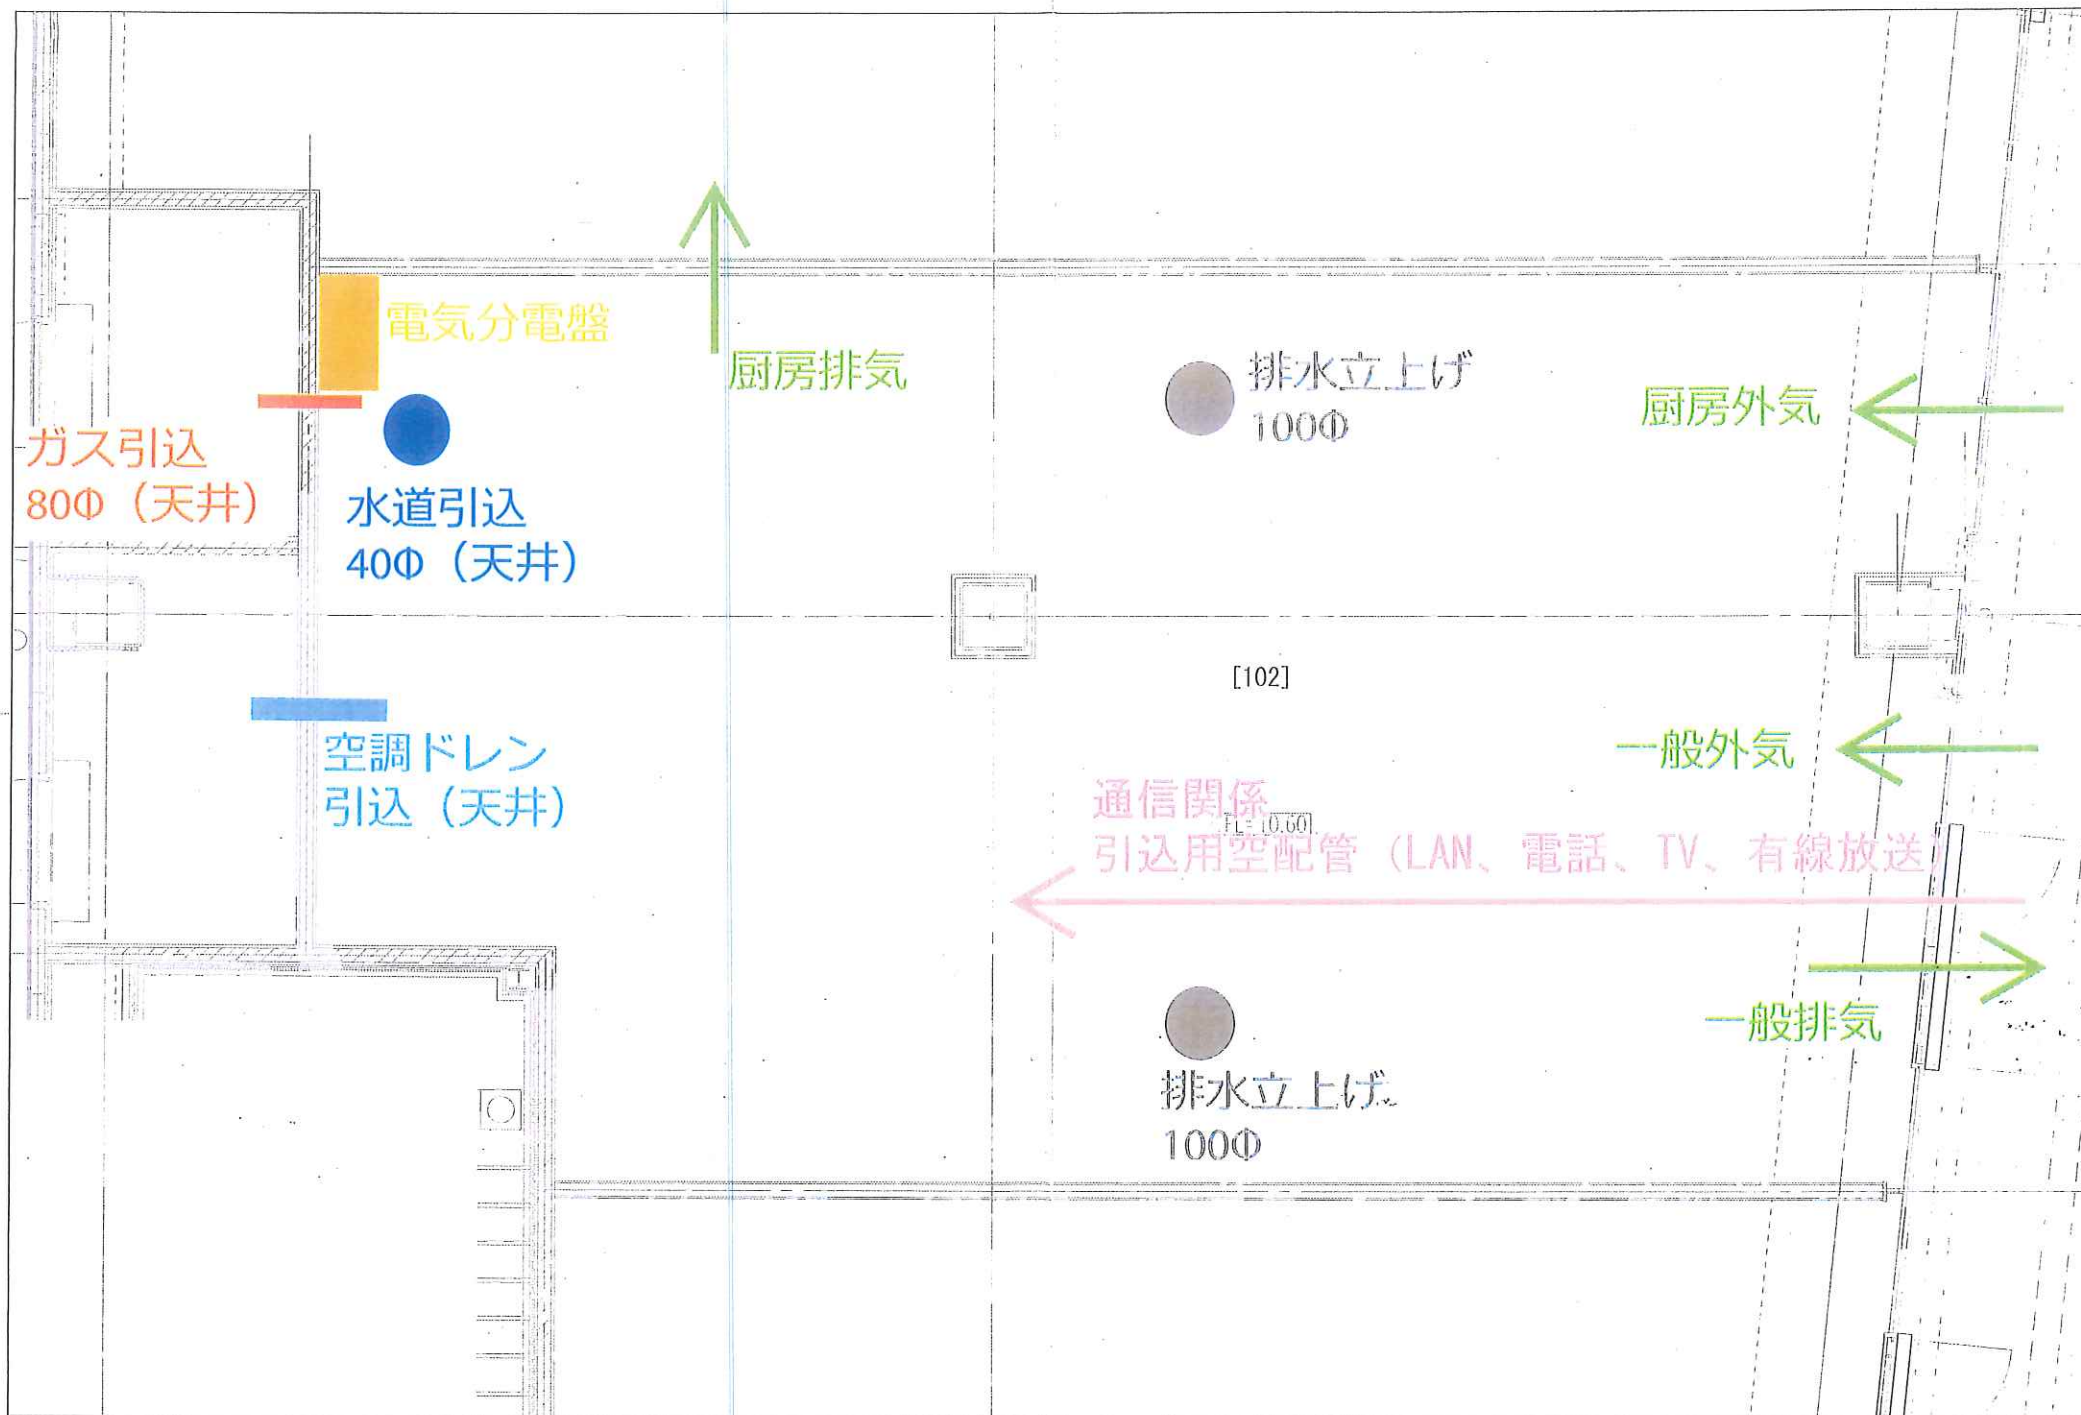

株式会社 東畑建築事務所 TOHATA ARCHITECTS & ENGINEERS, INC.	設計番号 20230201	作成日 2023.10.31	役所/備考	10 号	工事名称 千里丘駅西地区第一種市街地 再開発事業新築工事(商業棟施設)	図面番号 CA047
	一級建築士 NO.272071 戸田 裕之	一級建築士 NO.248486 木下 隆晴				
		一級建築士 NO.252460 石田 正之			1階店舖102号 昇留 1/20 昇留 1/40	

●全体イメージ



1F 3F

※事業協力者から提案されたイメージであり、
今後変更となる場合があります。

●屋上庭園イメージ



●シンボルロードイメージ

